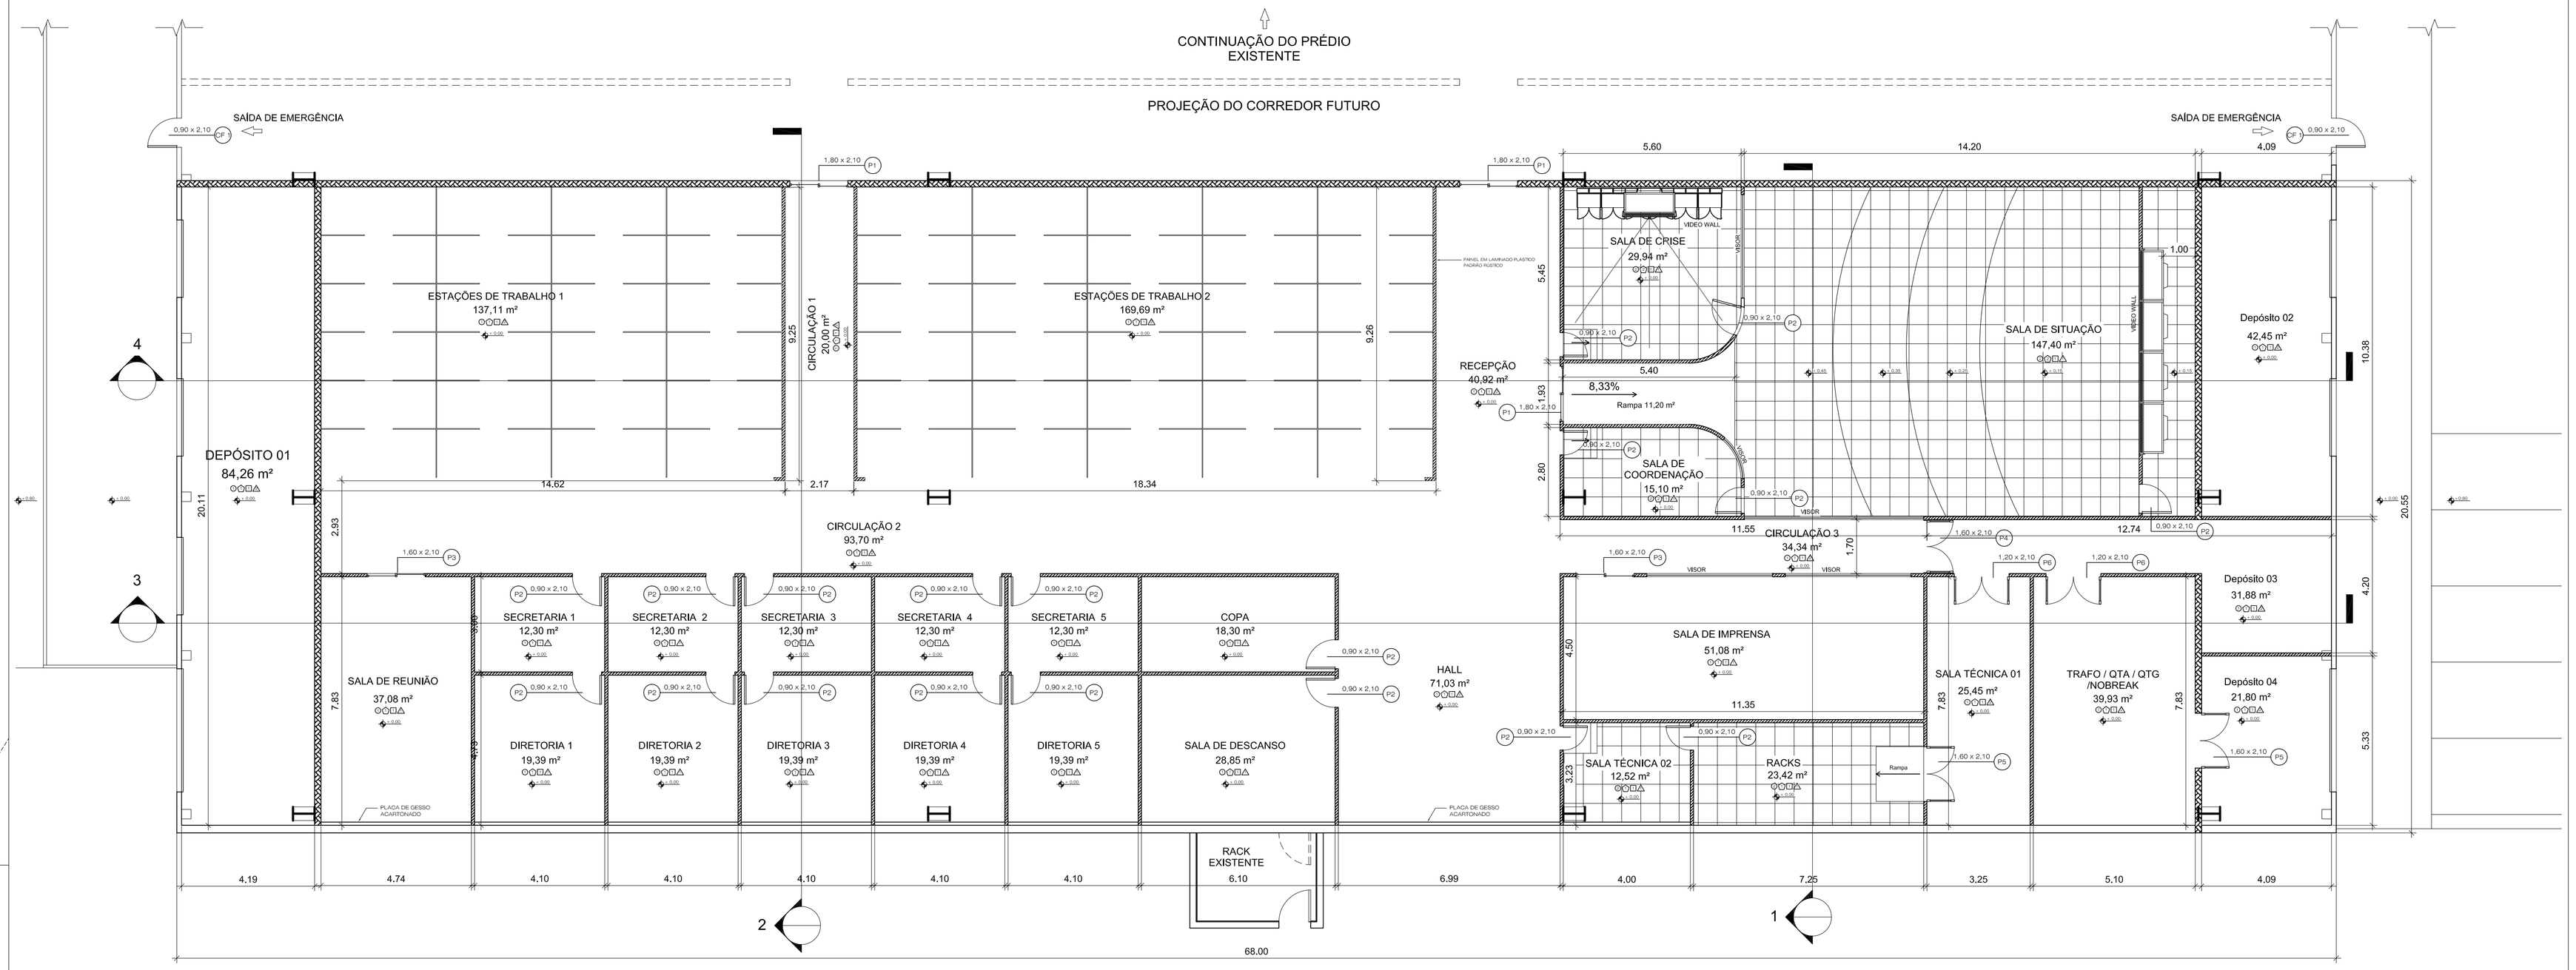

PLANTA BAIXA

Esc: 1:100

ÁREA ADEQUAÇÃO = 1392,00 m²

TABELA DE PORTAS

CÓDIGO	DETALHES
CF 1	PORTA CORTA-FOGO metálica, 0,90 x 2,10m, com sistema anti-pânico de abertura e pintura com tinta esmalte na cor creme.
P1	PORTA DE VIDRO temperado, 1,80 x 2,10m, espessura 10mm, 2 folhas sendo 1 fixa e 1 de correr.
P2	PORTA DE MADEIRA, 0,90 x 2,10m, pintura com tinta esmalte na cor branca
P3	PORTA DE MADEIRA, 1,60 x 2,10m, 2 folhas sendo 1 fixa e 1 de correr, com visor, pintura com tinta esmalte na cor branca
P4	PORTA DE MADEIRA, 1,60 x 2,10m, 2 folhas de abrir, com visor, pintura com tinta esmalte na cor branca
P5	PORTA DE MADEIRA, 1,60 x 2,10m, 2 folhas de abrir, pintura com tinta esmalte na cor branca
P6	PORTA DE MADEIRA TIPO VENEZIANA, 1,20 x 2,10m, 2 folhas de abrir, pintura com tinta esmalte na cor branca

TABELA DE ACABAMENTOS

CÓDIGO	DETALHES	
PISO	1 - CONCRETO EXISTENTE	2 - PISO ELEVADO EM PLACAS, 0,60 X 060m, REVESTIDO COM CARPETE PEÇA A PEÇA
RODAPÉ	1 - CERÂMICO, ALTURA = 8CM	2 - SEM RODAPÉ
PAREDE	1 - PINTURA LÁTEX ACRÍLICA NA COR BRANCA, SOBRE GESSO	
TETO	1 - FORRO DE FIBRA MINERAL BRANCO, 625 X 625mm, COM PERFIL METÁLICO TIPO TEGULAR NA COR BRANCA.	2 - SEM FORRO - INSTALAÇÕES APARENTES

LEGENDA

- A CONSTRUIR (Alvenaria)
- A CONSTRUIR (Dry wall)
- ---------

REV.	DESCRIÇÃO	DES.	VER.	DATA

Ministério da Ciência e Tecnologia

GOVERNO FEDERAL BRASIL PAÍS RICO É PAÍS SEM POBREZA

Cemaden — Centro Nacional de Monitoramento e Alertas de Desastres Naturais — PARQUE TECNOLÓGICO - SJC

DESENHO: ARQ-CEMADEN-02-06

FOLHA 02/06

DATA: 19/04/2013 ESCALA: 1:100

APROVADO:

PROJETO: XXXXXX XX/XX/XXXX

DESENHO: Ueder 19/04/2013

DESCRIÇÃO:

PLANTA BAIXA

ARQUITETURA

SÃO JOSÉ DOS CAMPOS-SP

ARQ.MÍDIA: CEMADEN_PQTEC – ARQ 02_Planta baixa.dwg PROGRAMA: AutoCAD R2006