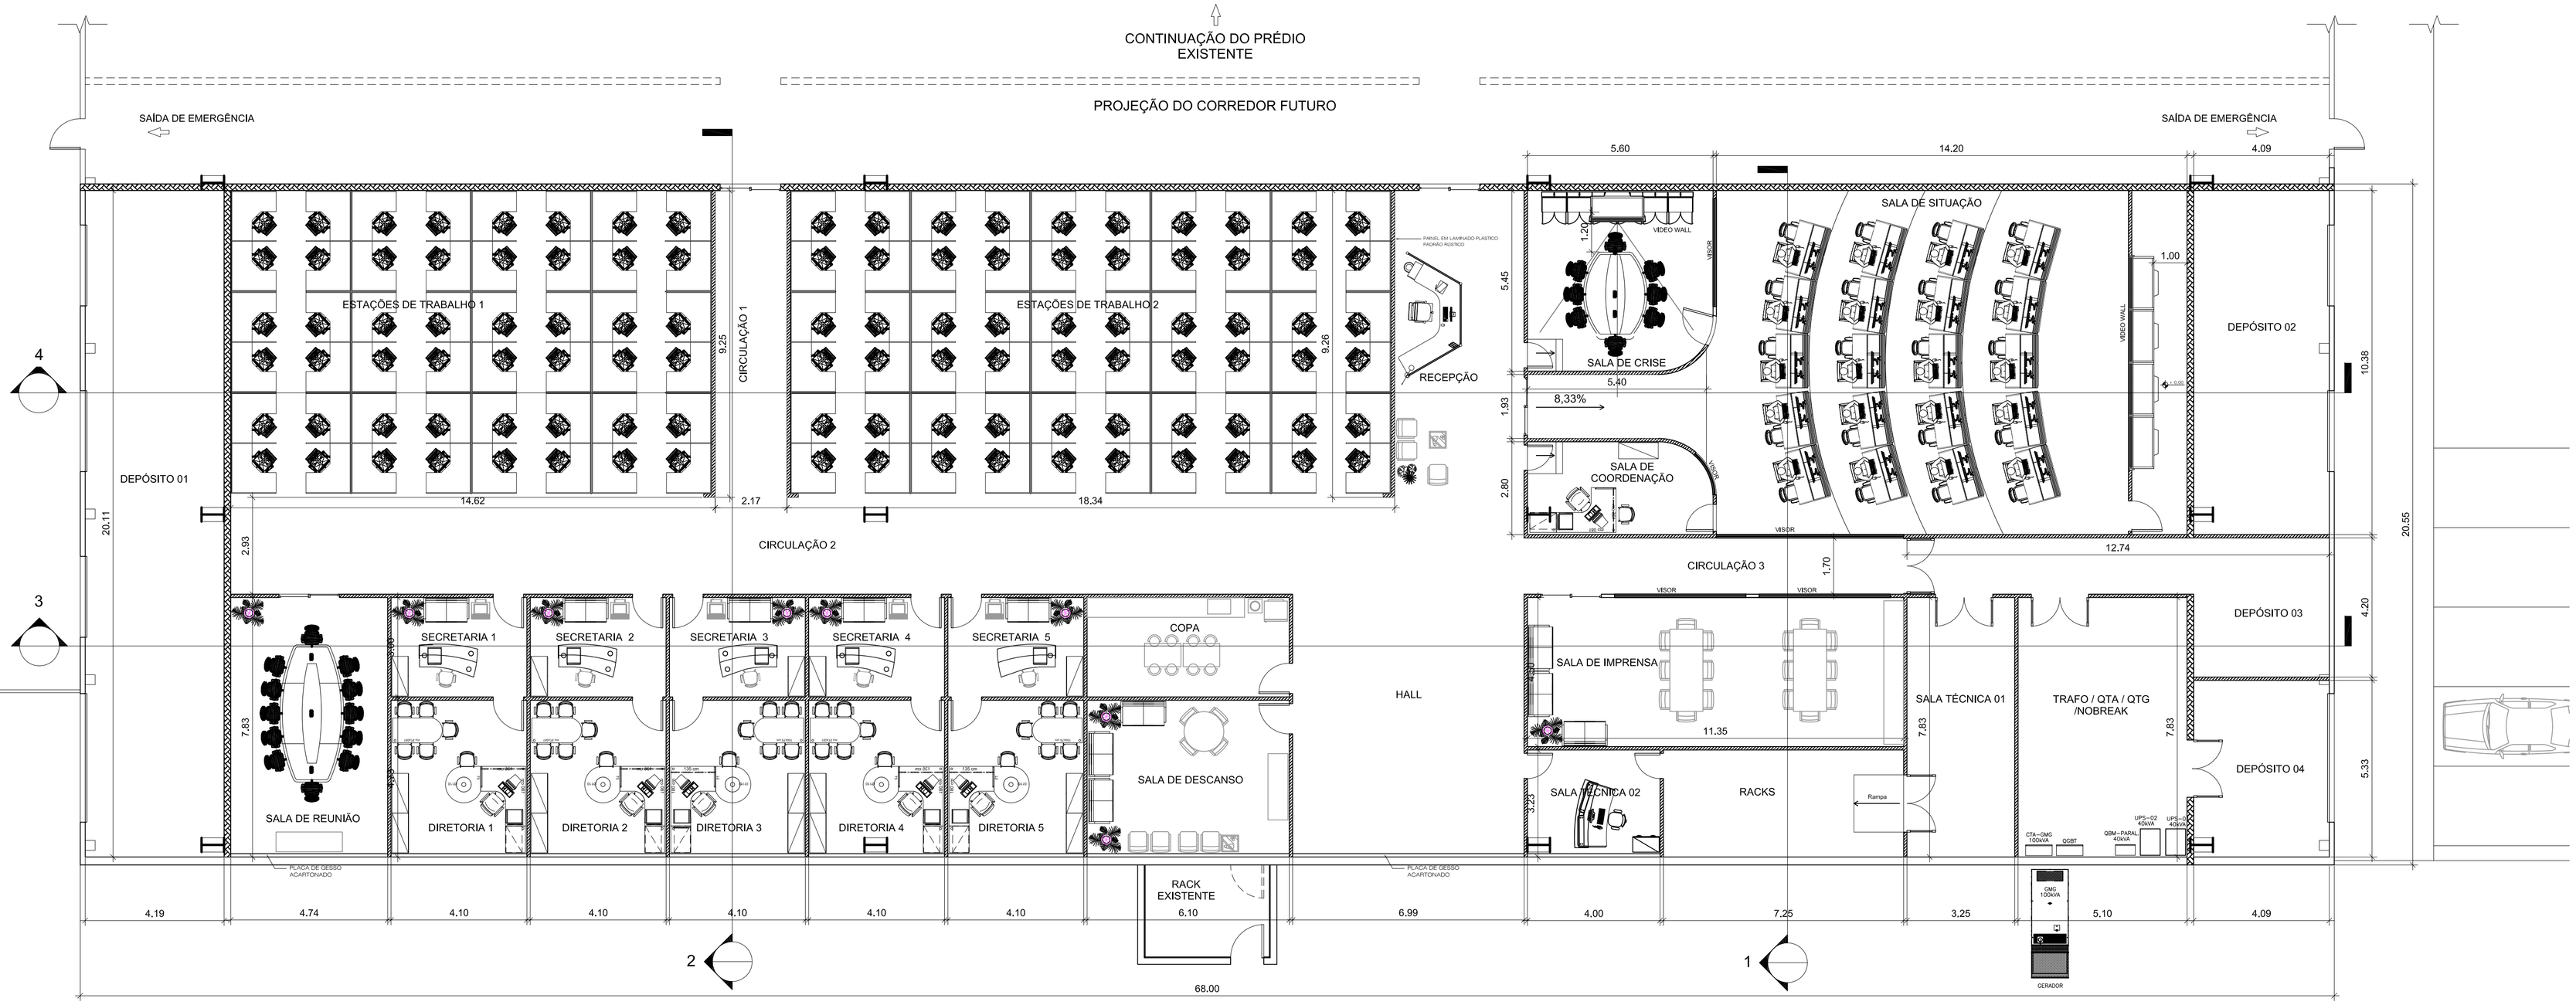

PLANTA LAYOUT
Esc: 1:100

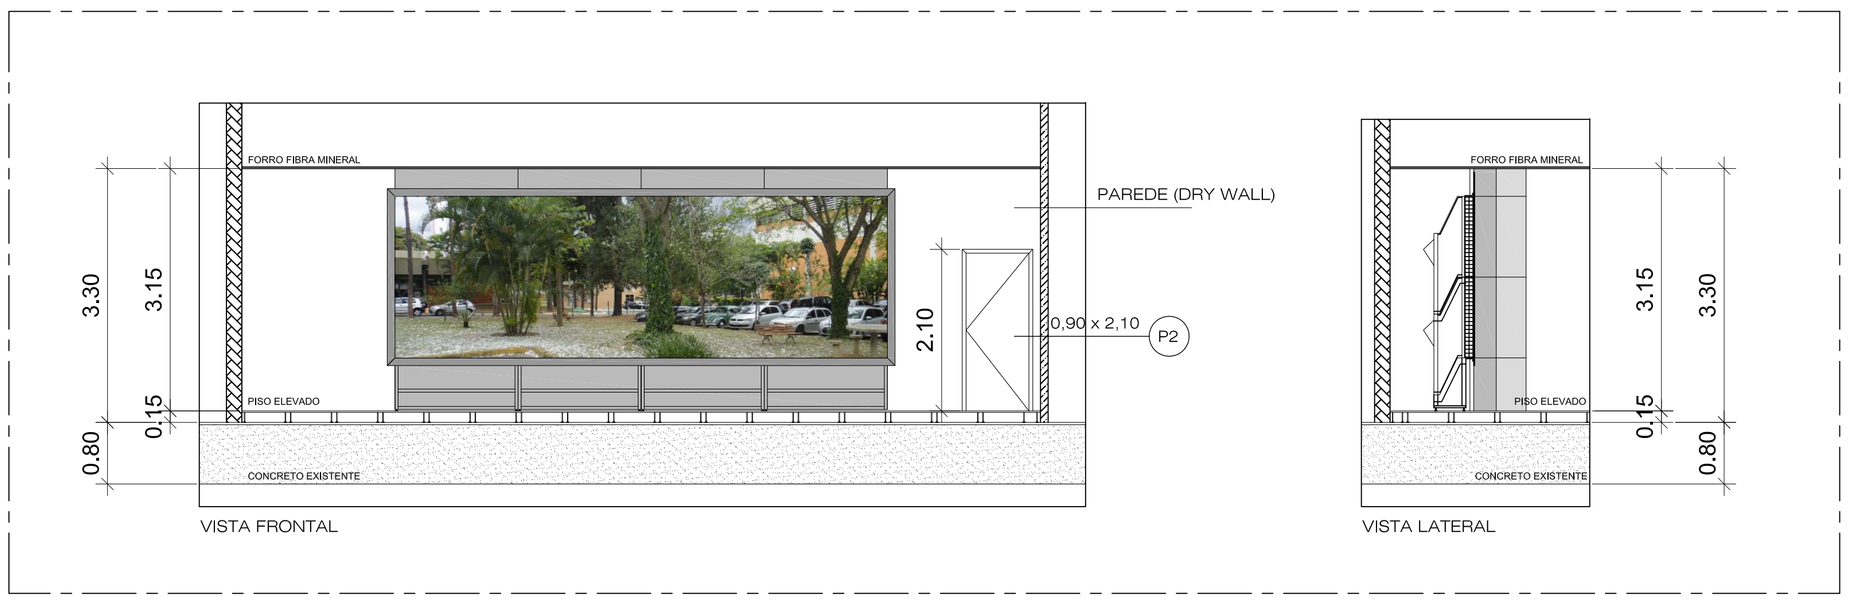

SALA DE SITUAÇÃO
DETALHE DO PÓRTICO PARA VÍDEO WALL
Sem escala

LEGENDA

- A CONSTRUIR (Alvenaria)
- A CONSTRUIR (Dry wall)

REV.	DESCRIÇÃO	DES.	VER.	DATA

Ministério da Ciência e Tecnologia — GOVERNO FEDERAL BRASIL PAÍS RICO É PAÍS SEM POBREZA — Cemaden — Centro Nacional de Monitoramento e Alertas de Desastres Naturais, PARQUE TECNOLÓGICO - SJC

DESENHO: ARQ-CEMADEN-04-06
FOLHA 04/06
DATA: 19/04/2013 ESCALA: 1:100
APROVADO:
PROJETO: XXXXXX XX/XX/XXXX
DESENHO: Ueder 19/04/2013

DESCRIÇÃO:

LAYOUT
ARQUITETURA
SÃO JOSÉ DOS CAMPOS-SP

ARQ.MIDIA: CEMADEN_PQTEC – ARQ 03_Layout.dwg
PROGRAMA: AutoCAD R2006