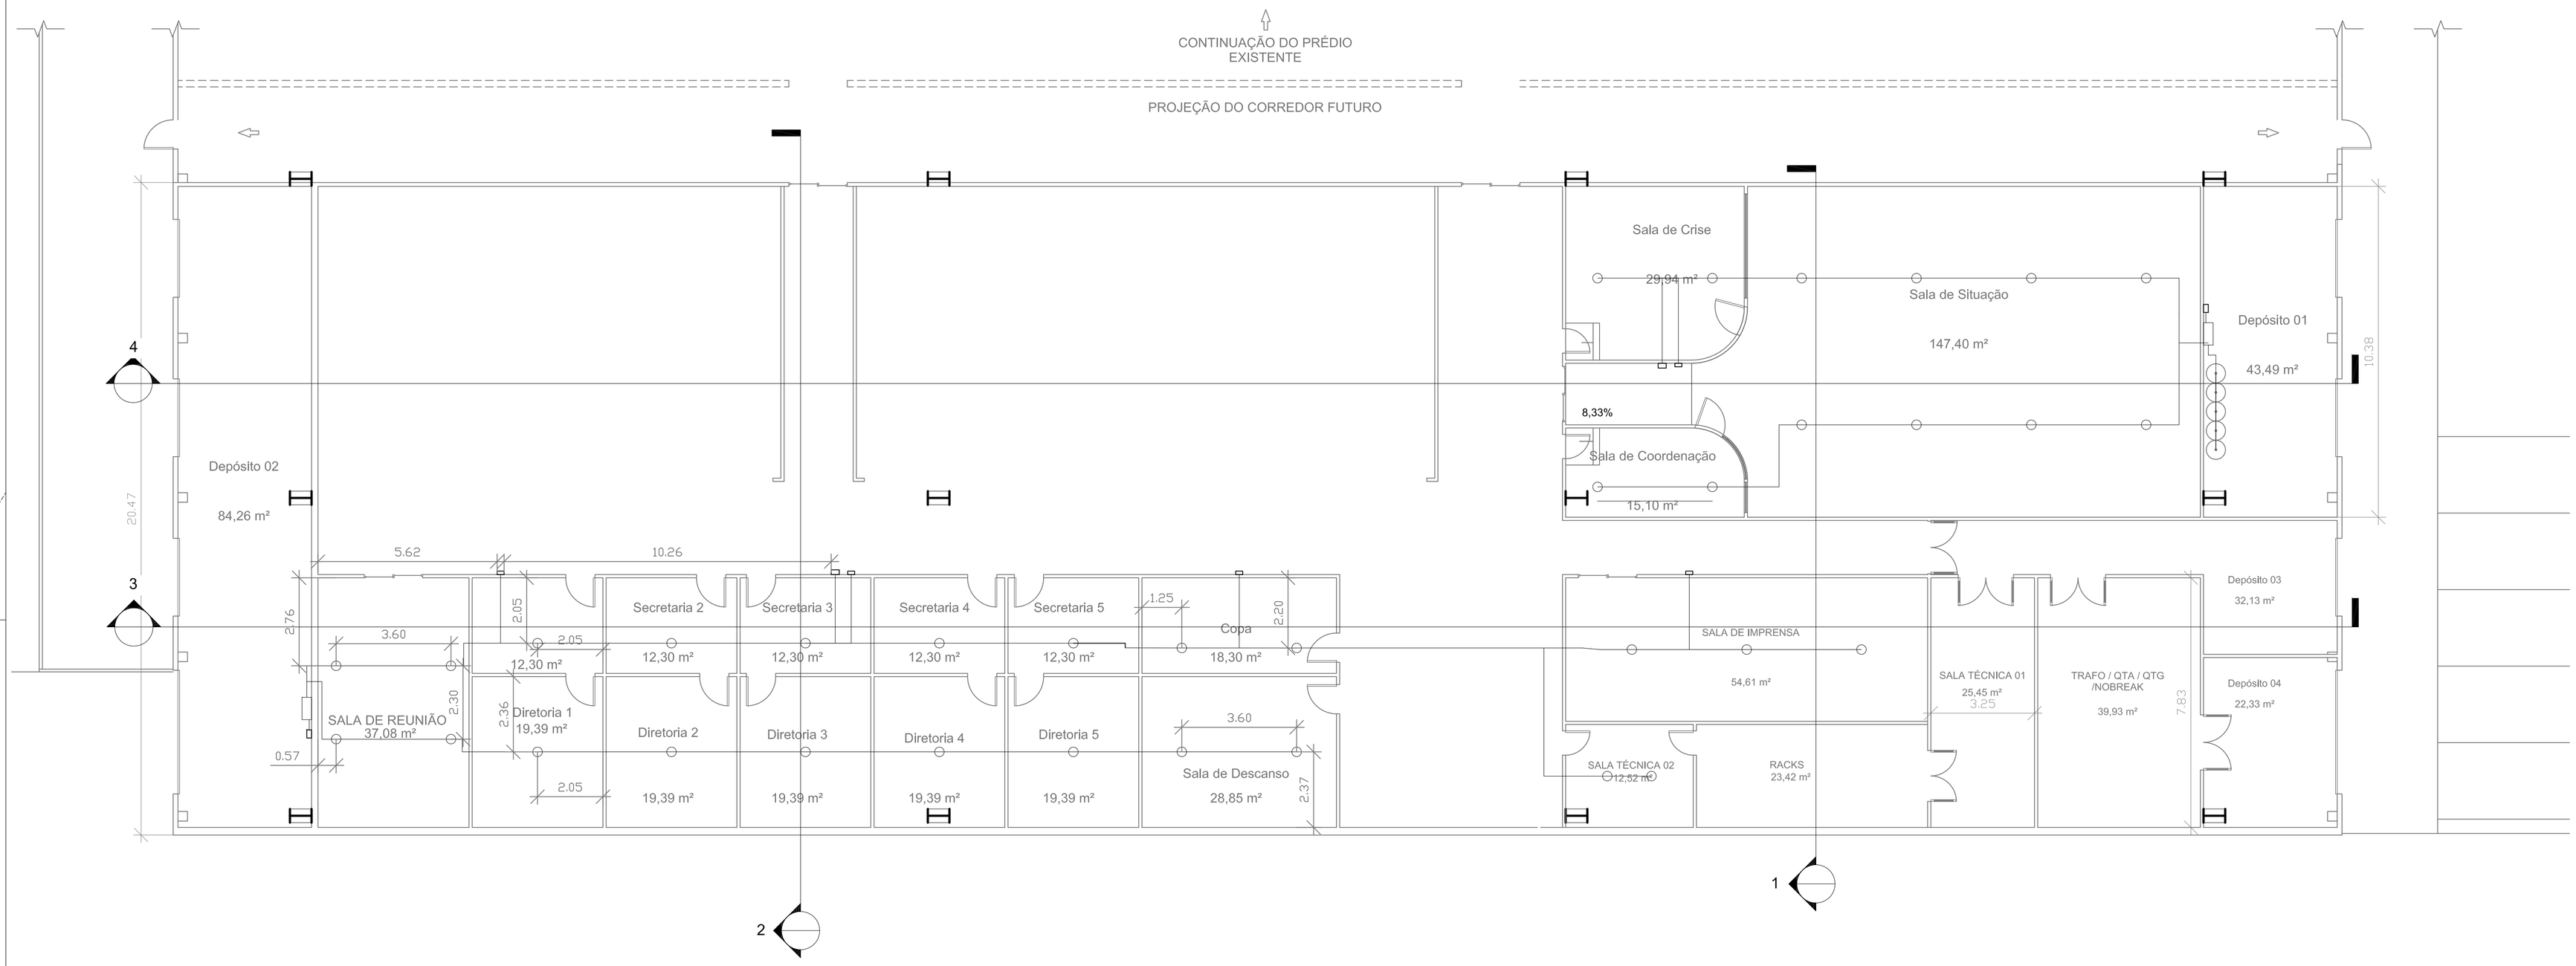

SISTEMA DE COMBATE A INCÊNDIO - DETECTORES DE FUMAÇA, ALARMES, PAINÉIS DE CONTROLE E BOTÕES ACION/BLOQ.
Esc: 1:100

LEGENDA

	ELETRODUTO DE PVC E COM CONEXÕES NECESSÁRIAS PARA INTERLIGAÇÃO DO SISTEMA DE DETECÇÃO A INCENDIO DO PRÉDIO. EXECUTADOS NAS DIMENSÕES RECOMENDADAS PELA NORMA ABNT PELA NORMA ABNT
	DETECTOR DE FUMAÇA
	PAINEL DE CONTROLE DO SISTEMA
	ALARME

REV.	DESCRIÇÃO	DES.	VER.	DATA

Ministério da Ciência e Tecnologia

GOVERNO FEDERAL BRASIL PAÍS RICO É PAÍS SEM POBREZA

Cemaden

Centro Nacional de Monitoramento e Alertas de Desastres Naturais
PARQUE TECNOLÓGICO - SJC

DESENHO: SCI-CEMADEN-01-02
FOLHA 01/02
DATA: 22/04/2013 ESCALA: 1:100
APROVADO:
PROJETO: XXXXXX XX/XX/XXXX
DESENHO: Guilherme 22/04/2013

DESCRIÇÃO:
DETECTORES DE FUMAÇA, ALARMES, PAINÉIS DE CONTROLE E BOTÕES ACION/BLOQ.
SISTEMA DE COMBATE A INCÊNDIO
SÃO JOSÉ DOS CAMPOS-SP

ARQ.MÍDIA: CEMADEN_PQTEC – SCI 01_Detec Alarme
PROGRAMA: AutoCAD R2006