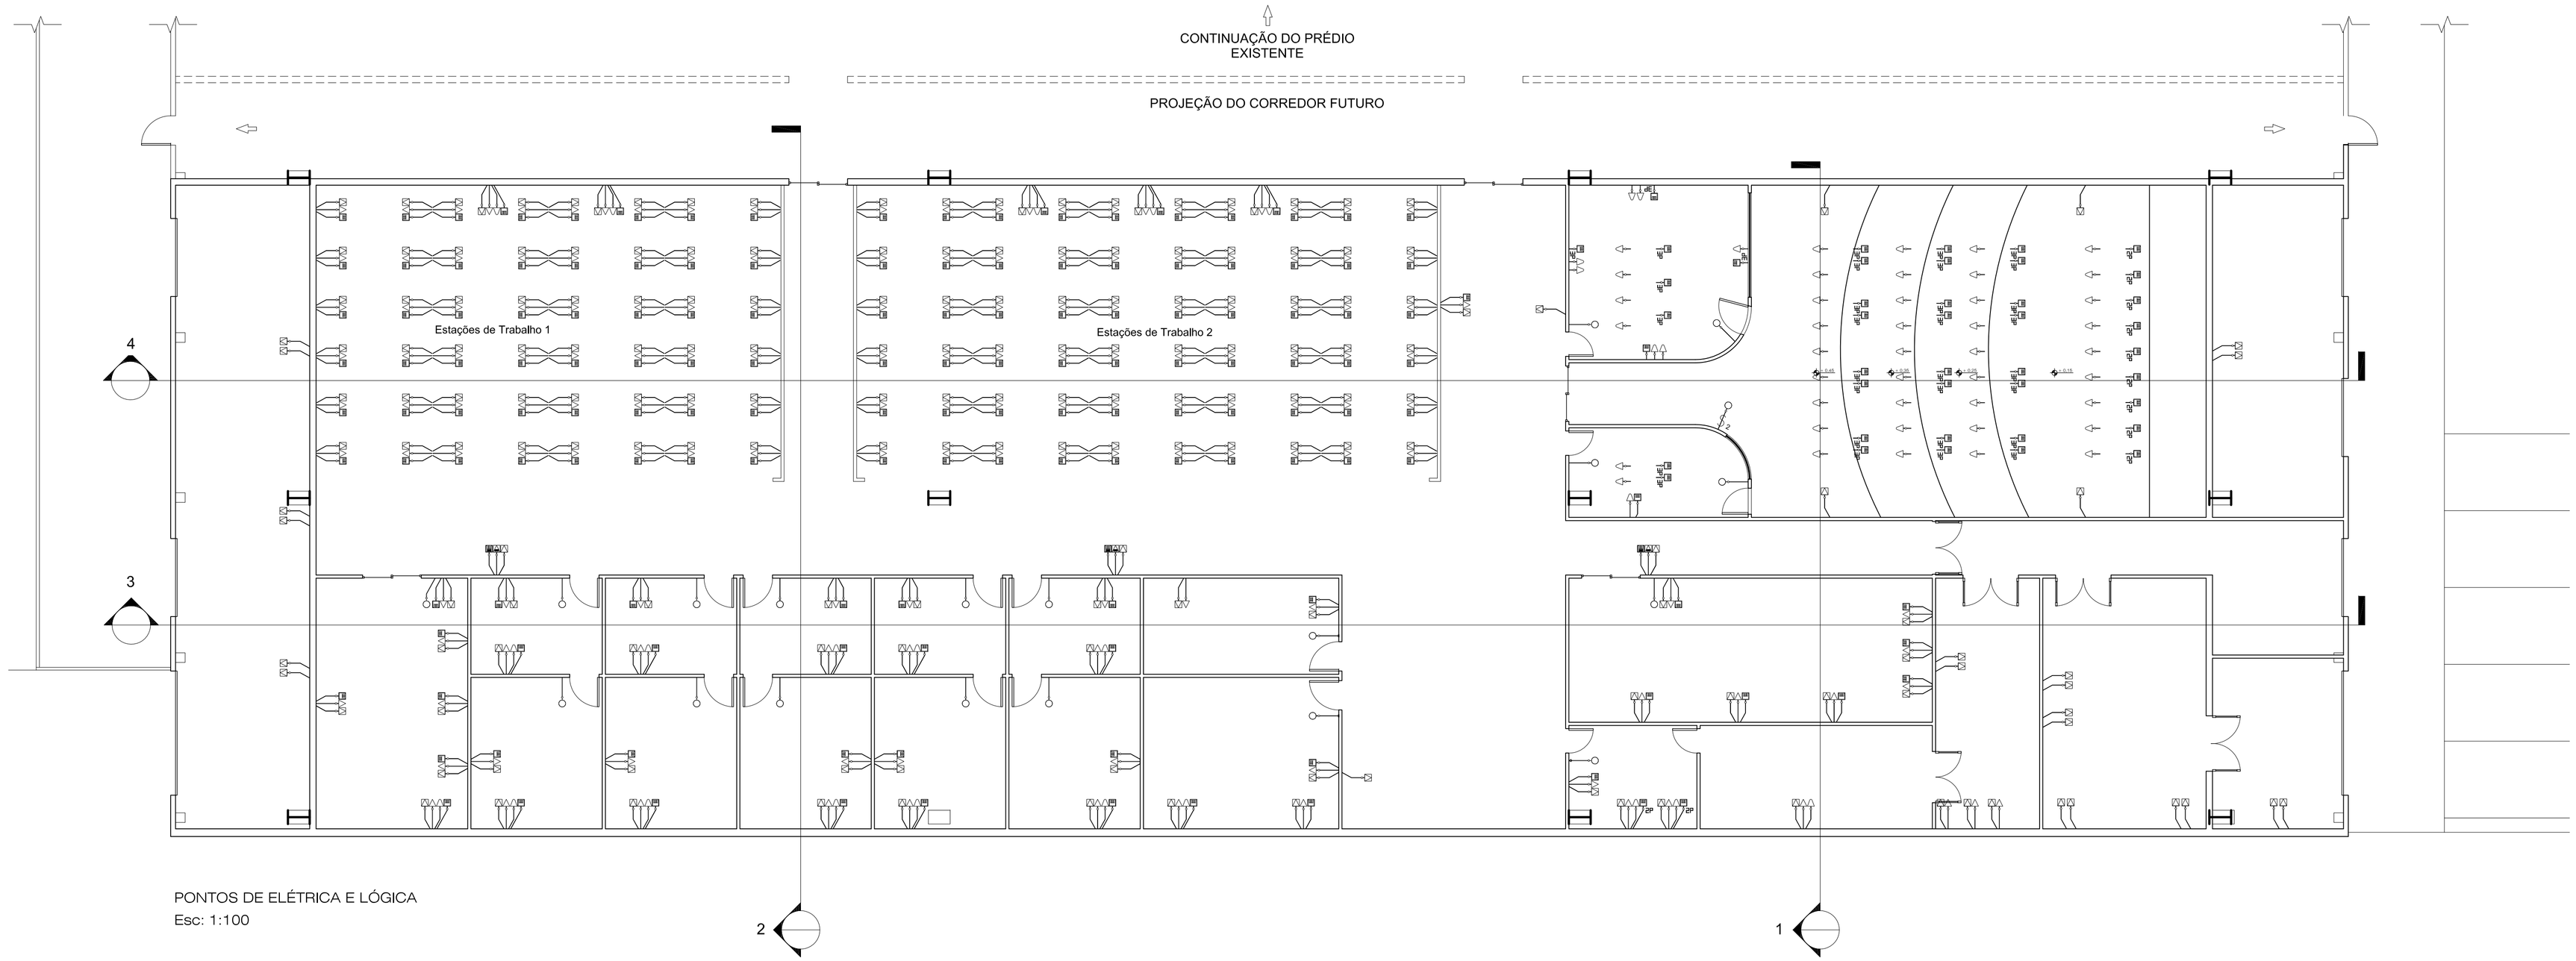

PONTOS DE ELÉTRICA E LÓGICA
Esc: 1:100

Legenda

	TOMADA 3P 220-20A EM CAIXA PVC 2"x4", h= 45 CM DO PISO
	TOMADA UNIVERSAL 127V 2P+T EM CAIXA PVC 2"x4", h= 45 CM DO PISO
	TOMADA DE LÓGICA PARA 01 (UM) RJ45 EM CAIXA PVC DE 2X4" h= 45 CM DO PISO
	INTERRUPTOR BIPOLAR DE 01 TECLA EM CAIXA PVC 2X4", h= 110 CM DO PISO
	TOMADA NOBREAK 127V PISO
	TOMADA DE LÓGICA PARA 02 (UM) RJ45 PISO
	TOMADA DE LÓGICA PARA 03 (UM) RJ45 PISO

REV.	DESCRIÇÃO	DES.	VER.	DATA

Ministério da Ciência e Tecnologia

GOVERNO FEDERAL BRASIL PAÍS RICO É PAÍS SEM POBREZA

Cemaden

Centro Nacional de Monitoramento e Alertas de Desastres Naturais
PARQUE TECNOLÓGICO - SJC

DESENHO: ELE-CEMADEN-01-05
FOLHA 01/05
DATA: 22/04/2013 ESCALA: 1:100
APROVADO:
PROJETO: XXXXXX XX/XX/XXXX
DESENHO: Ueder 22/04/2013

DESCRIÇÃO:

PONTOS DE ELÉTRICA E LÓGICA

ELÉTRICA

SÃO JOSÉ DOS CAMPOS-SP

ARQ.MIDIA: CEMADEN_PQTEC – ELE 01_Pontos elé e lóg
PROGRAMA: AutoCAD R2006