



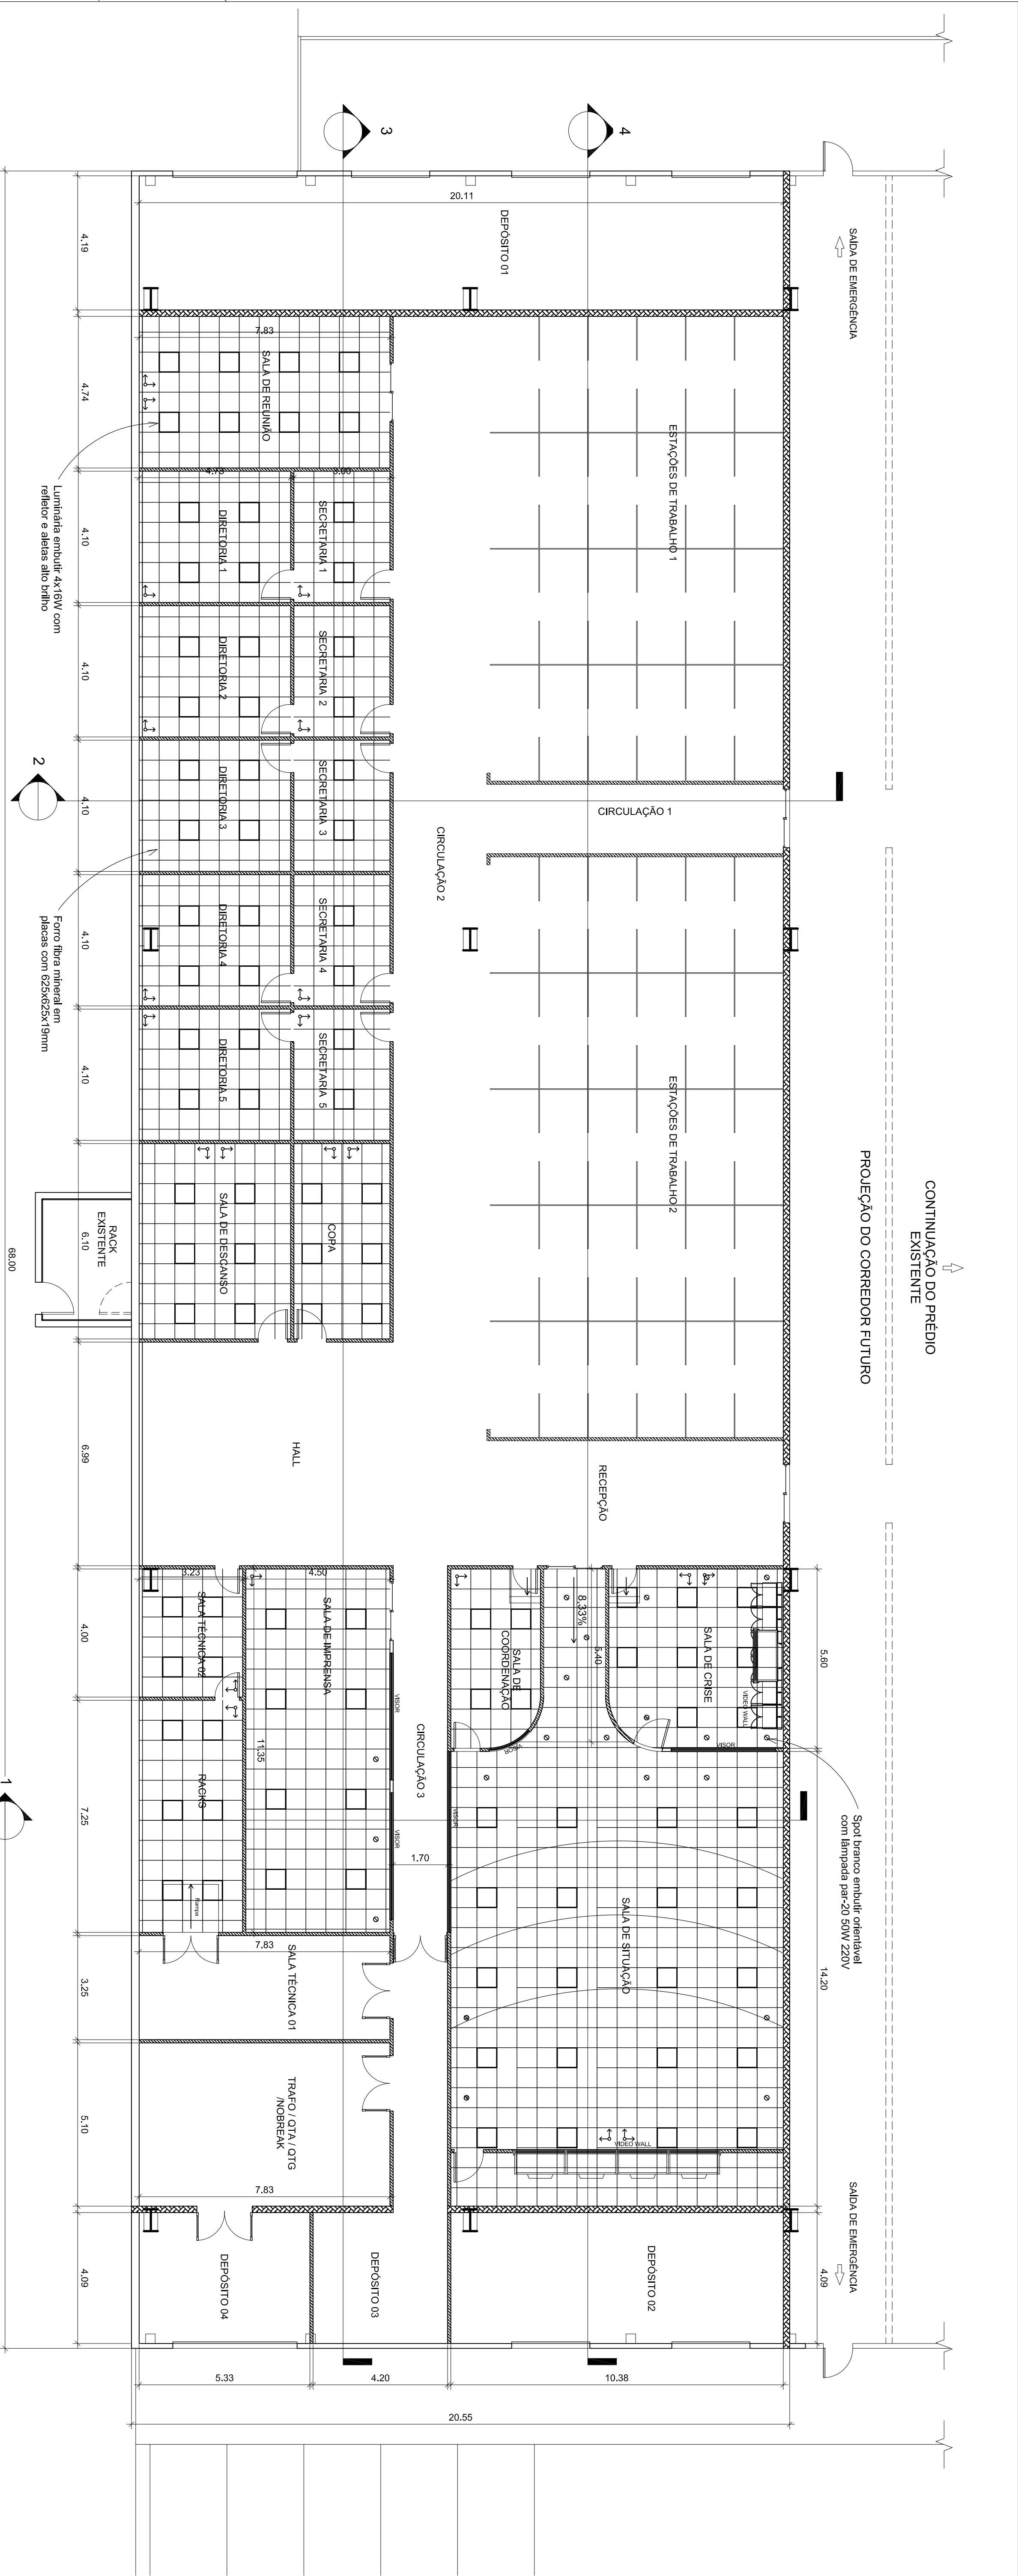

DISTRIBUIÇÃO DO FORRO

Esc: 1:100

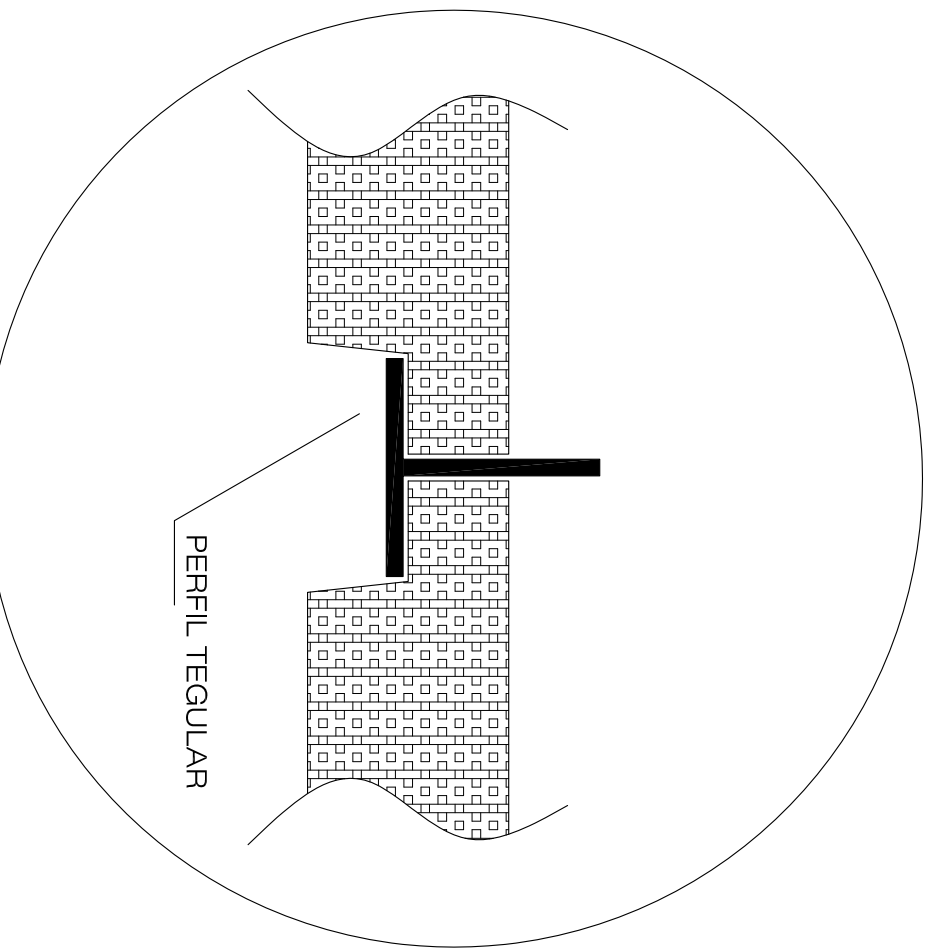

DETALHE DO PERFIL

Sem escala

LEGENDA

XXXXXXXXX A CONSTRUIR (Alvenaria)

ZZZZZZZZZZ A CONSTRUIR (Dry wall)

FORRO ACÚSTICO DE FIBRA MINERAL ARMSTRONG OU EQUIVALENTE, 625x625x10mm. PERFIL TEGULAR EM AÇO NA COR BRANCA

OBS: Os demais ambientes não terão forro. As instalações existentes ficarão aparentes.

INÍCIO DA INSTALAÇÃO

LUMINÁRIA FLUOR EMBUTIR 4x16W, C/REFLETOR E ALETAS ALTO BRILHO, 2xREATOR ELÉTR. DUPLO 220V DE ALTO F.P.

SPOT BRANCO EMBUTIR ORIENTÁVEL C/ LÂMP PAR-20 50W 220V

REV.	DESCRIÇÃO	QTS.	VER.	DATA
01	Ministério da Ciência e Tecnologia			
02	BRASIL			
03	Centro Nacional de Monitoramento e Alertas de Desastres Naturais			
04	Parque Tecnológico - SPT			
05	Arquitetura			
06	São José dos Campos-SP			
07	Projeto			
08	AutoCAD R2006			