




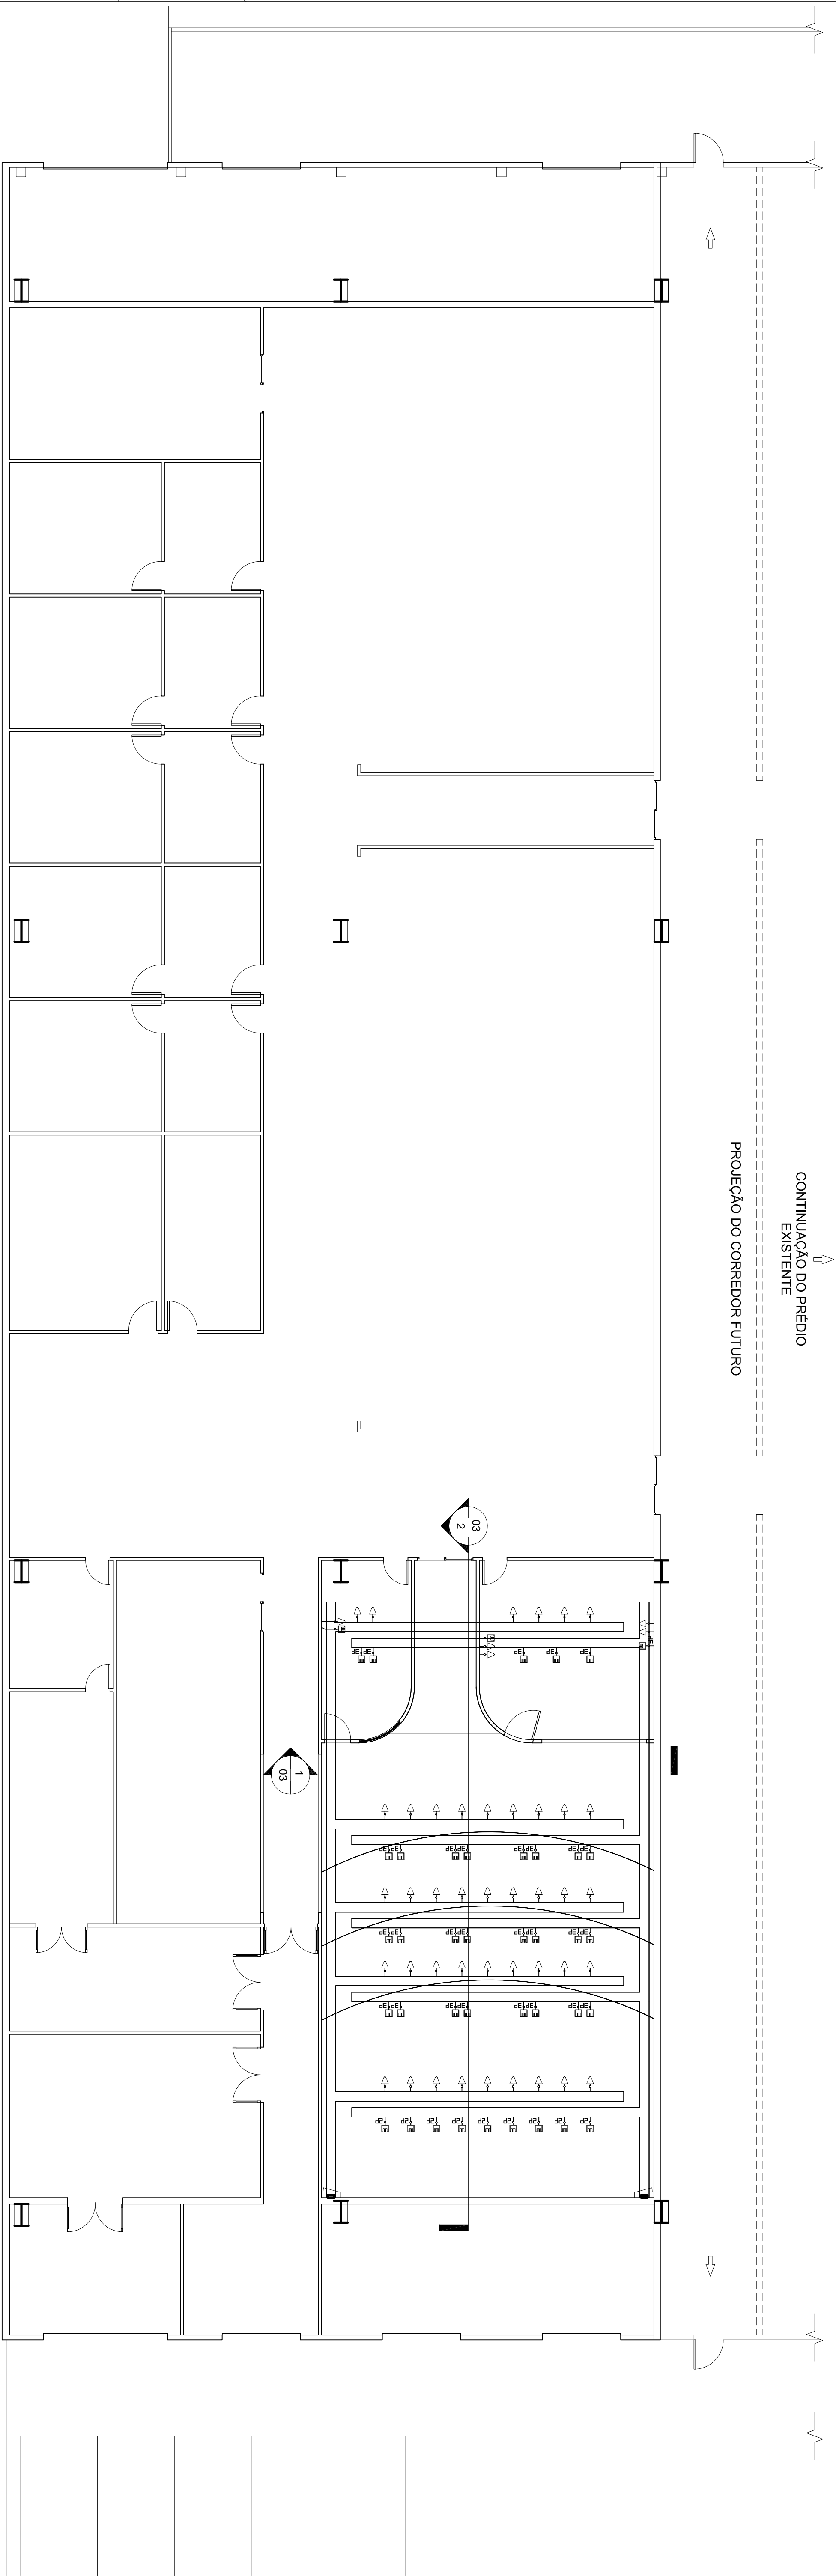

ELETROCALHA DE PISO
Esc: 1:100

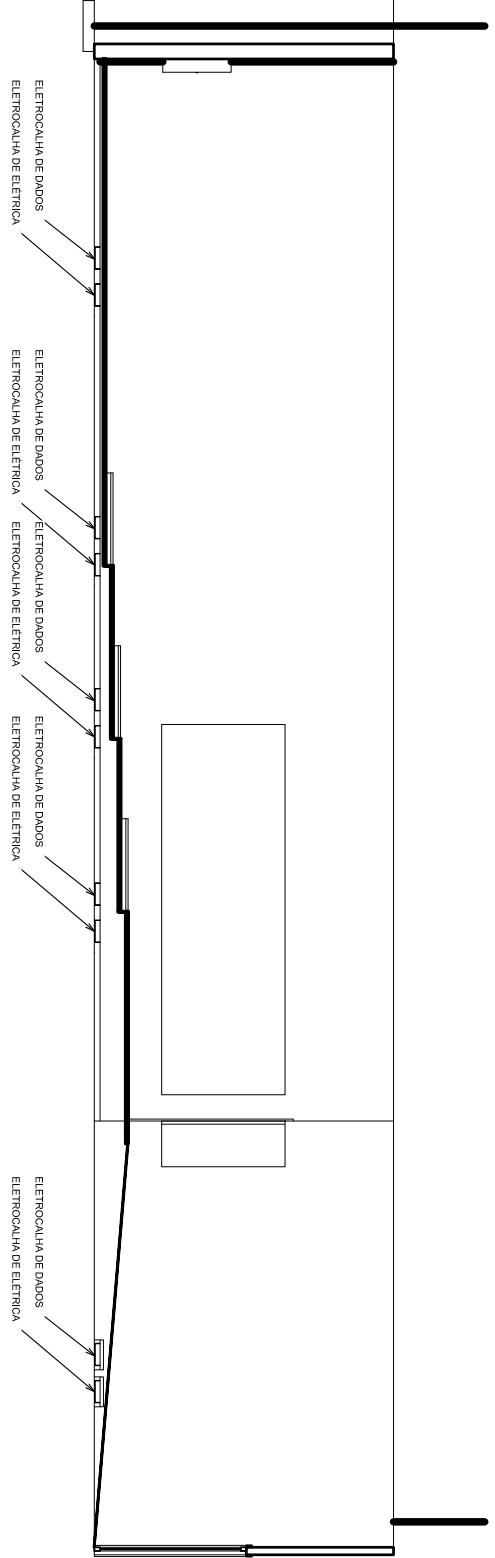

CORTE 2
Esc: 1:100

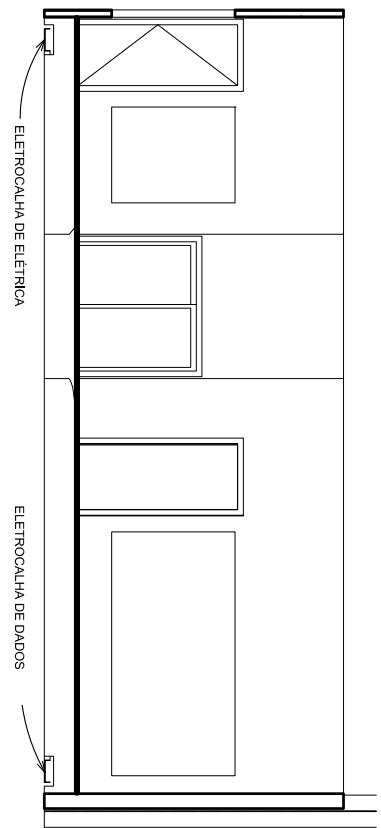

CORTE 1
Esc: 1:100

Legenda	
	TONADA 3P 220-20A EM CAIXA PVC 2'x4", h= 45 CM DO PISO
	TONADA UNIVERSAL 127V 2P+T EM CAIXA PVC 2'x4", h= 45 CM DO PISO
	TONADA DE LÓGICA PARA 01 (UM) RJ45 EM CAIXA PVC DE 2'x4", h= 45 CM DO PISO
	INTERRUPTOR BIPOLAR DE 01 TECIA EM CAIXA PVC 2'x4", h= 110 CM DO PISO
	TONADA UNIVERSAL 127V PISO
	TONADA DE LÓGICA PARA 02 (UM) RJ45 PISO
	TONADA DE LÓGICA PARA 03 (UM) RJ45 PISO
	LINHA DE ELETROCALHA PARA REDE DADOS 200x100mm
	LINHA DE ELETROCALHA PARA REDE DE ELÉTRICA 200x100mm

REV.	DESCRIÇÃO	QTS.	VER.	DATA
CENÁRIO		DESCRIÇÃO		
Ministério da Ciência e Tecnologia		BRASIL		
		Centro Nacional de Monitoramento e Alertas de Desastres Naturais		
		PARQUE TECNOLÓGICO - SP		
CENÁRIO		ELETROCALHA DE PISO		
FOLHA 03/05		DATA 22/04/2013		
		ESCALA 1:100		
APROVADO		X000XX XX/XX/XXXX		
REVISÃO		X000XX XX/XX/XXXX		
DESENHO		Unidat 22/04/2013		
		PROJETO: CEMADEN-PROTEC - ELE 03 Eletroc. Piso		
		PROJETO: Autocad R2006		