


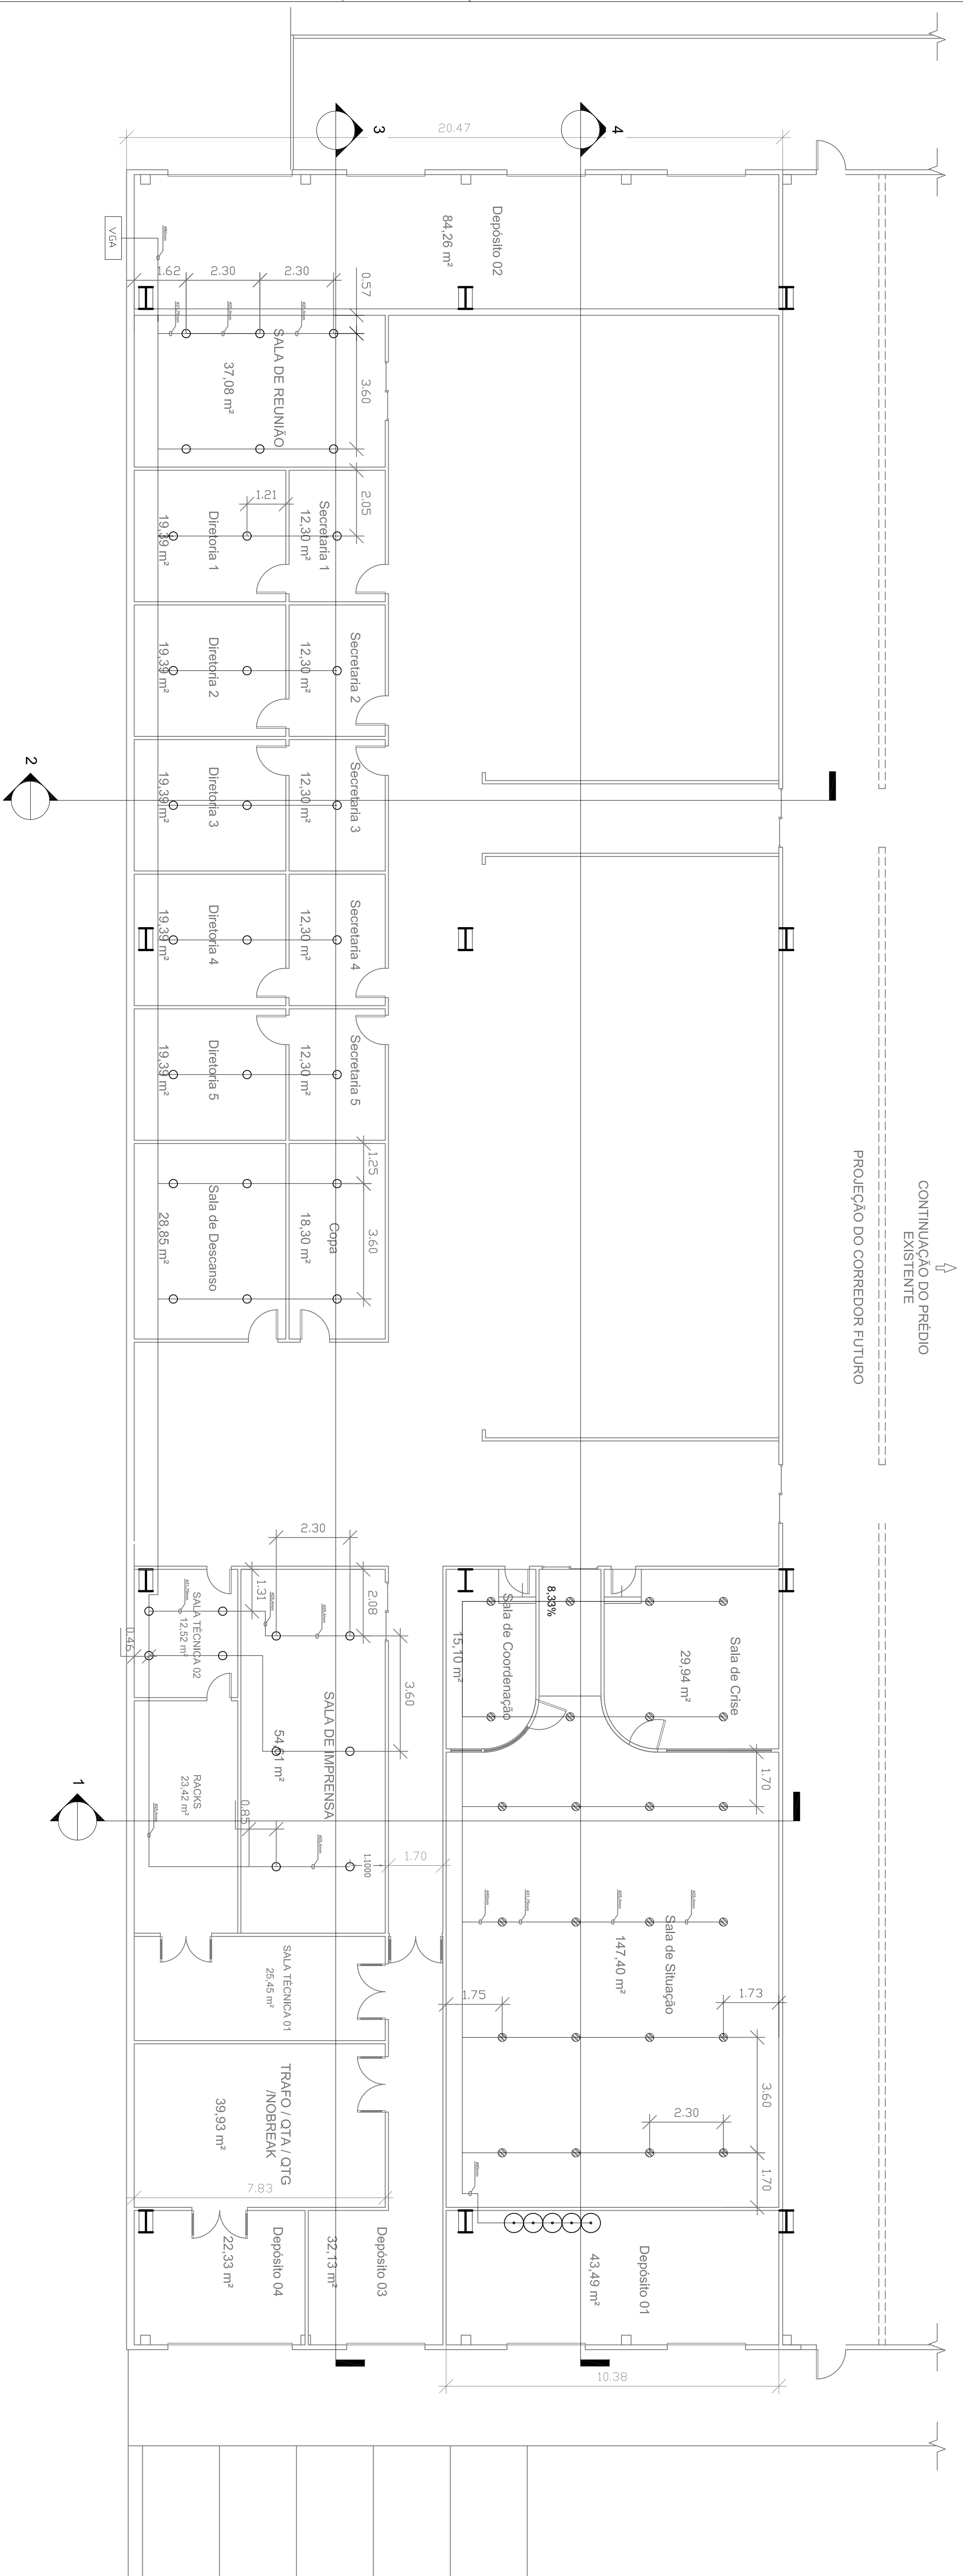

SISTEMA DE COMBATE A INDÊNDO - DISPOSIÇÃO DOS SPRINKLERS E DOS DIFUSORES DE GÁS

LEGENDA

TITULAÇÃO DE ADOÇÃO PRÉTO QUALIFICADO E COM CONDIÇÕES NECESSÁRIAS PARA INTERDIÇÃO DO SISTEMA DE COABITAÇÃO E INIBINDO DO PRÉDIO, EXERCÍTIOS NAS DIREÇÕES E BRULOS RECOMENDADOS PELA NORMA ANTI

SPRINKLER COM ABASTECIMENTO CROUADO E ALIQUOÇÃO DA 6ª C

DIREÇÃO DE CÁS (CÁDAS) DE COORDENAÇÃO, SITUAÇÃO E CRESC

CALCULOS DE CÁS IN-200

REV.	DESCRIÇÃO	QDS.	VER.	DATA
	Ministério da Ciência e Tecnologia BRSIL BRASIL - REPÚBLICA DE SÃO PAULO Cernoden Centro Nacional de Monitoramento e Atras de Passantes Nautas PARQUE TECNOLÓGICO - SDC			
	DESCRIÇÃO DISPOSIÇÃO DOS SPRINKLERS E DOS DIFUSORES DE GÁS SISTEMA DE COMBATE A INCÊNDIO SÃO JOSÉ DOS CAMPOS-SP Projeto: CEMADEN-PRTE - SDC, Sprinklers e Difusores Incendios Projeto: R2006			
	SCIE-CEMADEN-02-02 Rev. 02/02 Data: 22/04/2013 Elabor.: 1-100 Aprovação: XXXXXX Revisão: XXXXXX Elaborado: 22/04/2013 Revisado: 22/04/2013			